


Scène

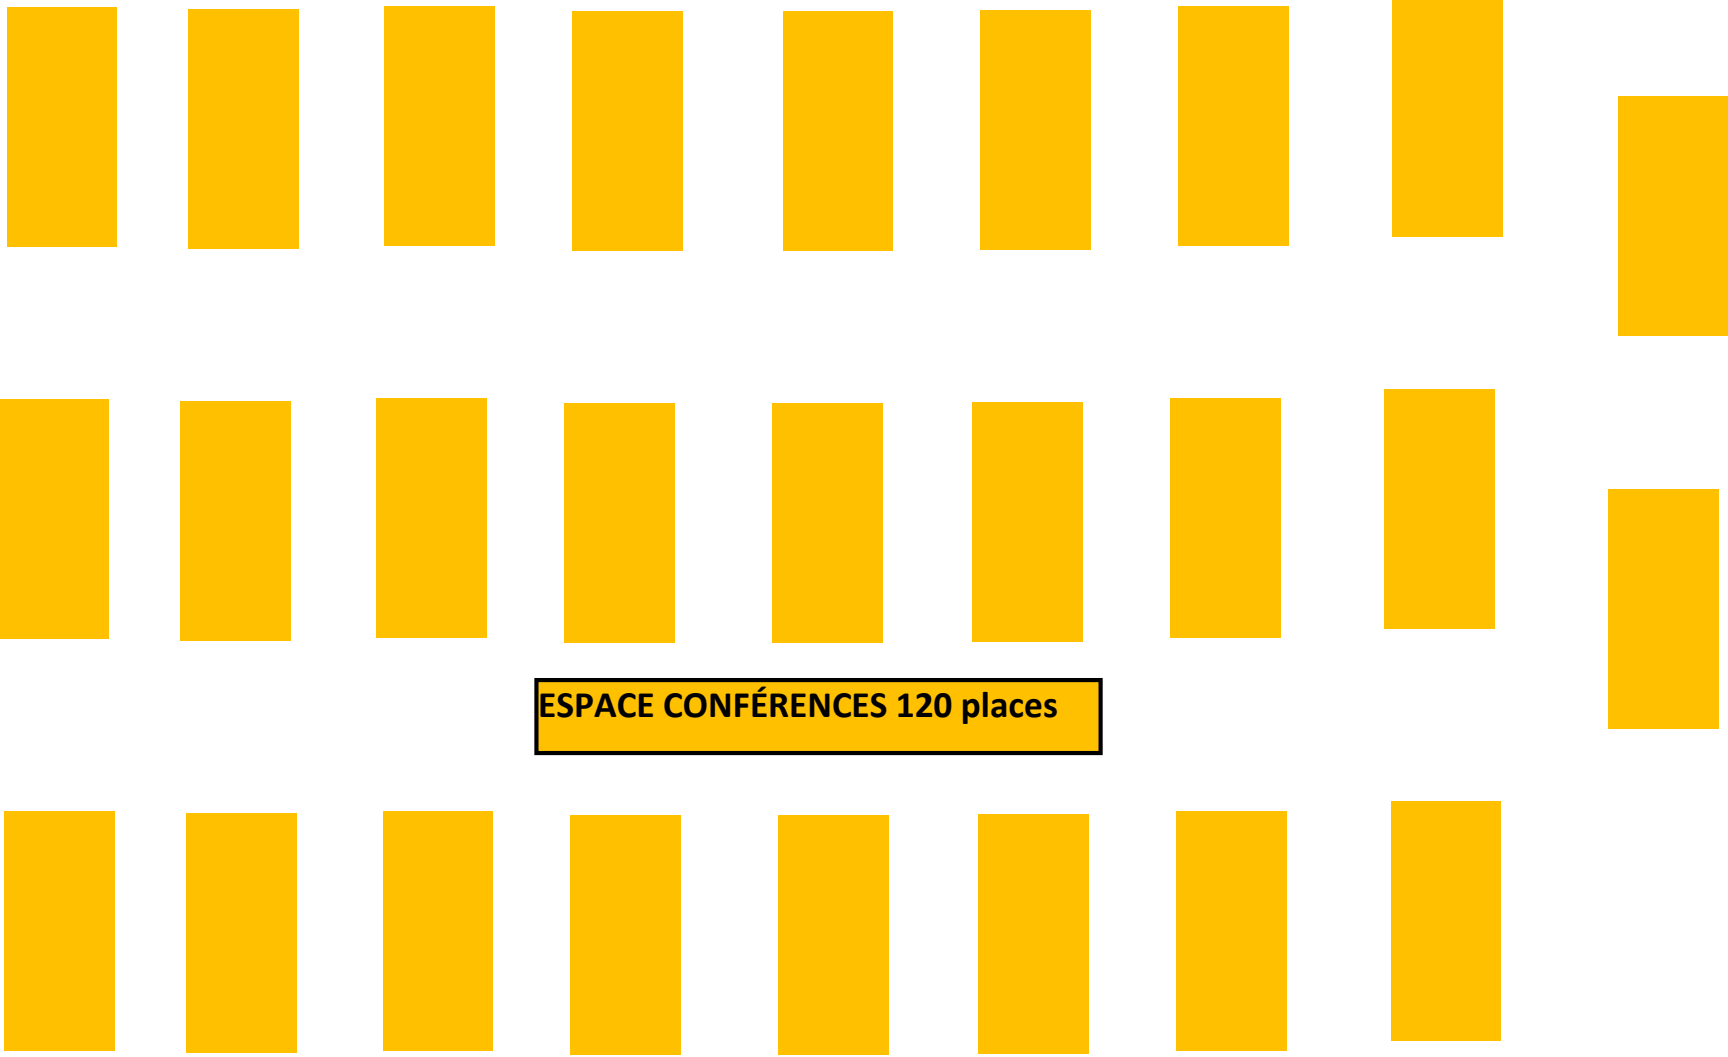

ESPACE CONFÉRENCES 120 places

18 21

15

CAFFIX 19 20

Bar / cocktail

Accueil et entrée

12

11

10

1 2 3

4 5 6

ESPACE EXPOSANTS

7 8 9

14

13

17

16

Entrée

BUFFET